



**THEATRE ARTPHONÈME
SALLE JEAN JACQUES COLTICE
FICHE TECHNIQUE**

PLATEAU

ouverture 13,80 M (mur à mur)
profondeur 6,7 M
hauteur sous perches
face:3,7M
milieu : 5,7M
contres 4M

MATÉRIEL LUMIÈRE

1 découpe 614 SX
1 découpe 614 S
2 découpes 650W (18°_ 34°)
5 PC 1KW
3 PC évêques 1kw
2 PC 500W
3 PC évêques 500W
25 PAR 64
3 PAR 56
10 PAE 36
9 ML 64
36 circuits 2 KW
1 jeu d'orgue (PICCOLO 24/96)

MATÉRIEL SON

1 table de mixage YAMAHA MG 166CX
1 ampli (350w/4 ohms ; 700W/8 ohms)
1 double lecteur CD
4 micro SM58


1 loge collective
1 gradin 48 places

CONTACT

Compagnie Artphonème
9 rue Lazare Carnot
01000 Bourg-en-Bresse
04 74 23 11 56
compagnie.artphoneme@gmail.com



THEATRE ARTPHONÈME SALLE JEAN JACQUES COLTICE FICHE TECHNIQUE

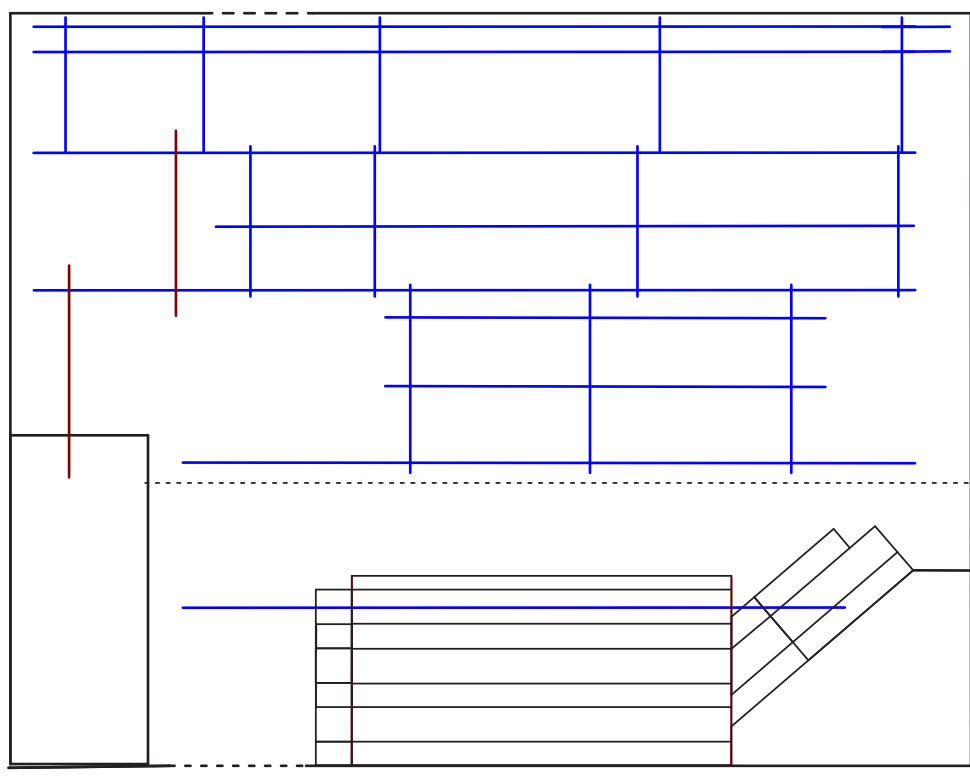

THEATRE ARTPHONÈME
Salle Jean Jacques Coltice
échelle 1/75°


CONTACT
Compagnie Artphonème
9 rue Lazare Carnot
01000 Bourg-en-Bresse
04 74 23 11 56
compagnie.artphoneme@gmail.com



THEATRE ARTPHONÈME SALLE JEAN JACQUES COLTICE FICHE TECHNIQUE

THEATRE ARTPHONÈME
SALLE Jean Jacques Coltice

echelle 1/50°

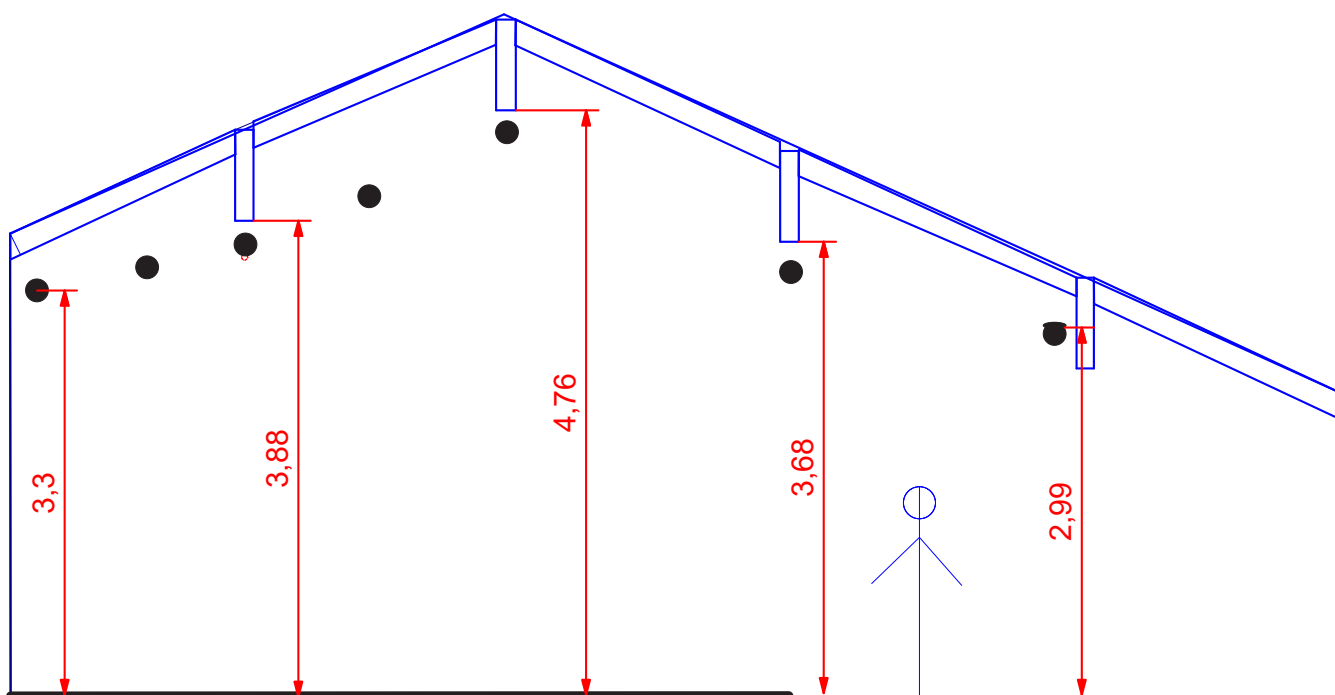

CONTACT

Compagnie Artphonème
9 rue Lazare Carnot
01000 Bourg-en-Bresse
04 74 23 11 56
compagnie.artphoneme@gmail.com